


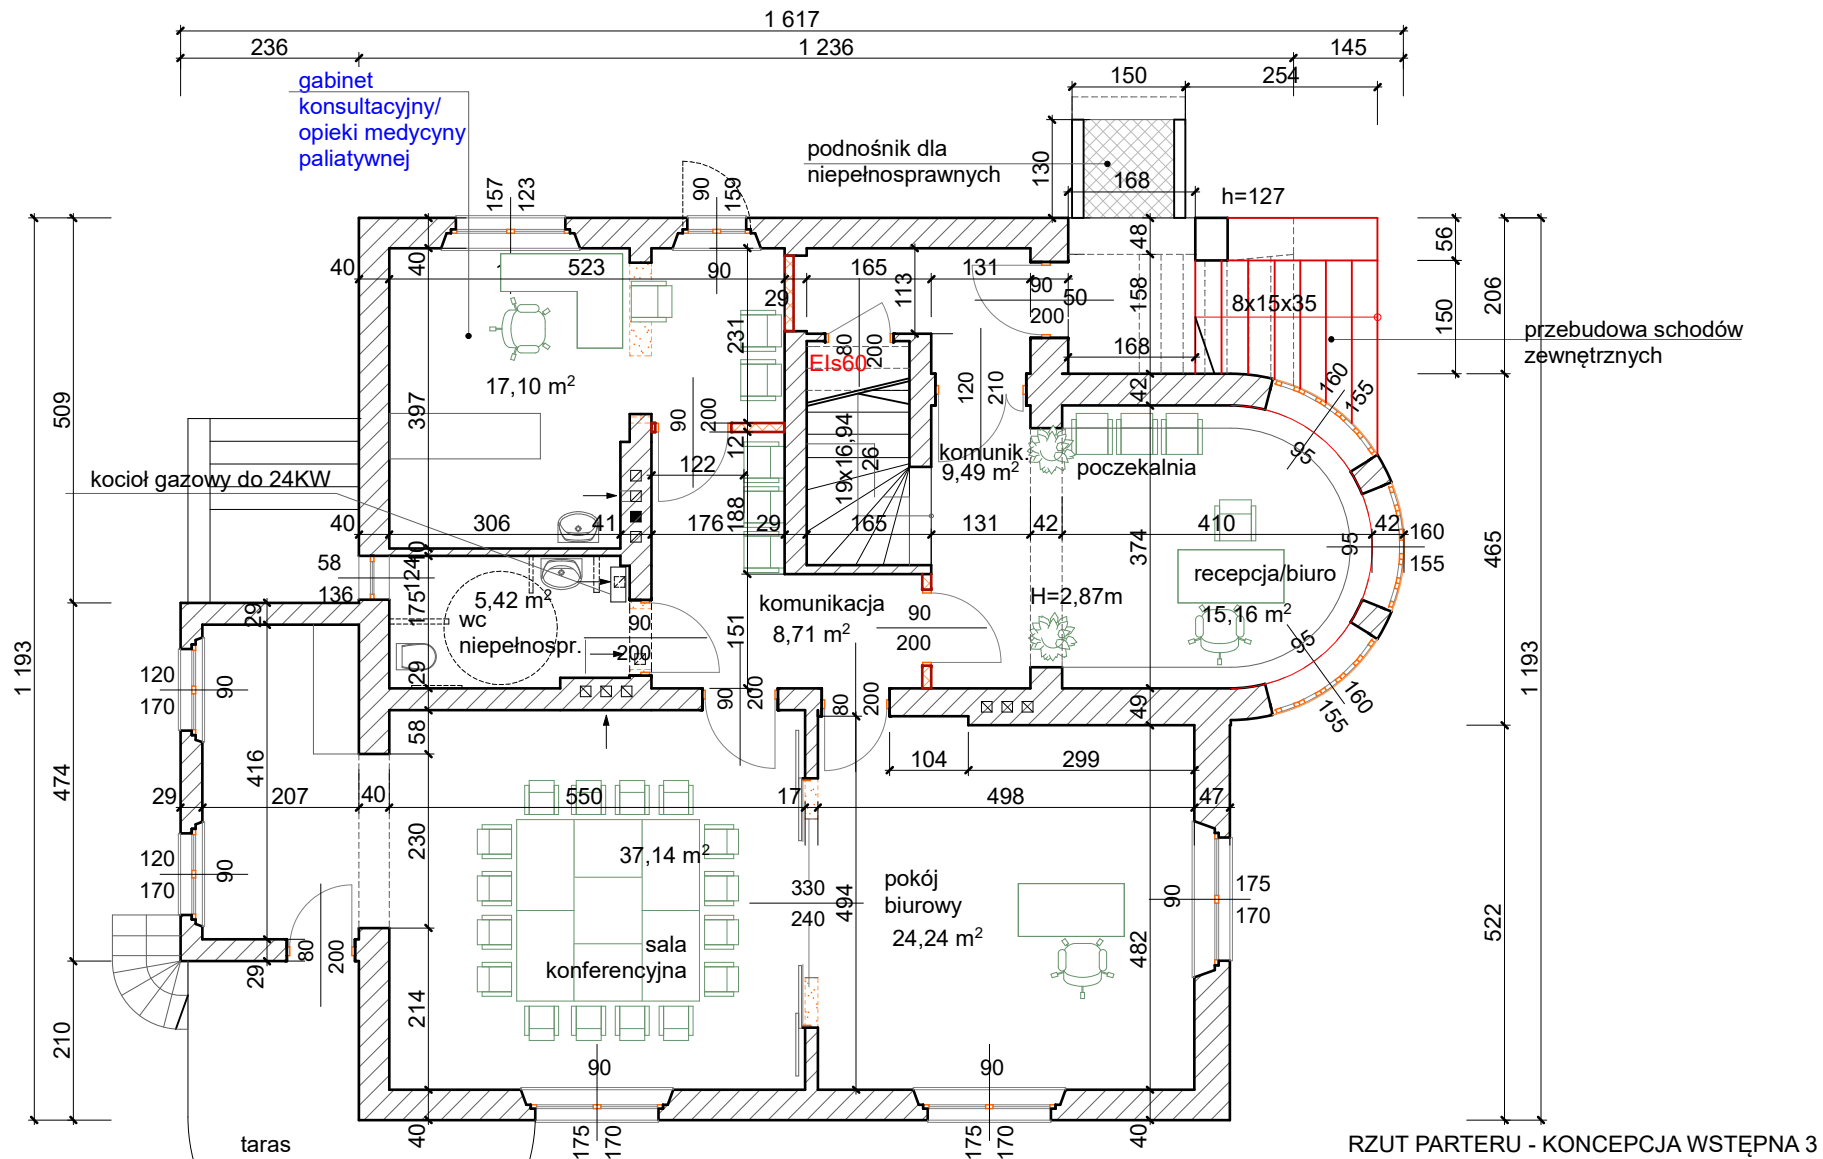

POWIERZCHNIA WEWNĘTRZNA PARTERU - 129,70m²

Zmiana sposobu użytkowania budynku mieszkalnego na budynek usługowo-biurowy na potrzeby hospicjum, rozbudowa o podnośnik dla niepełnosprawnych, wydzielenie 4 miejsc postojowych. - Katowice ul. Piotrowicka 13