


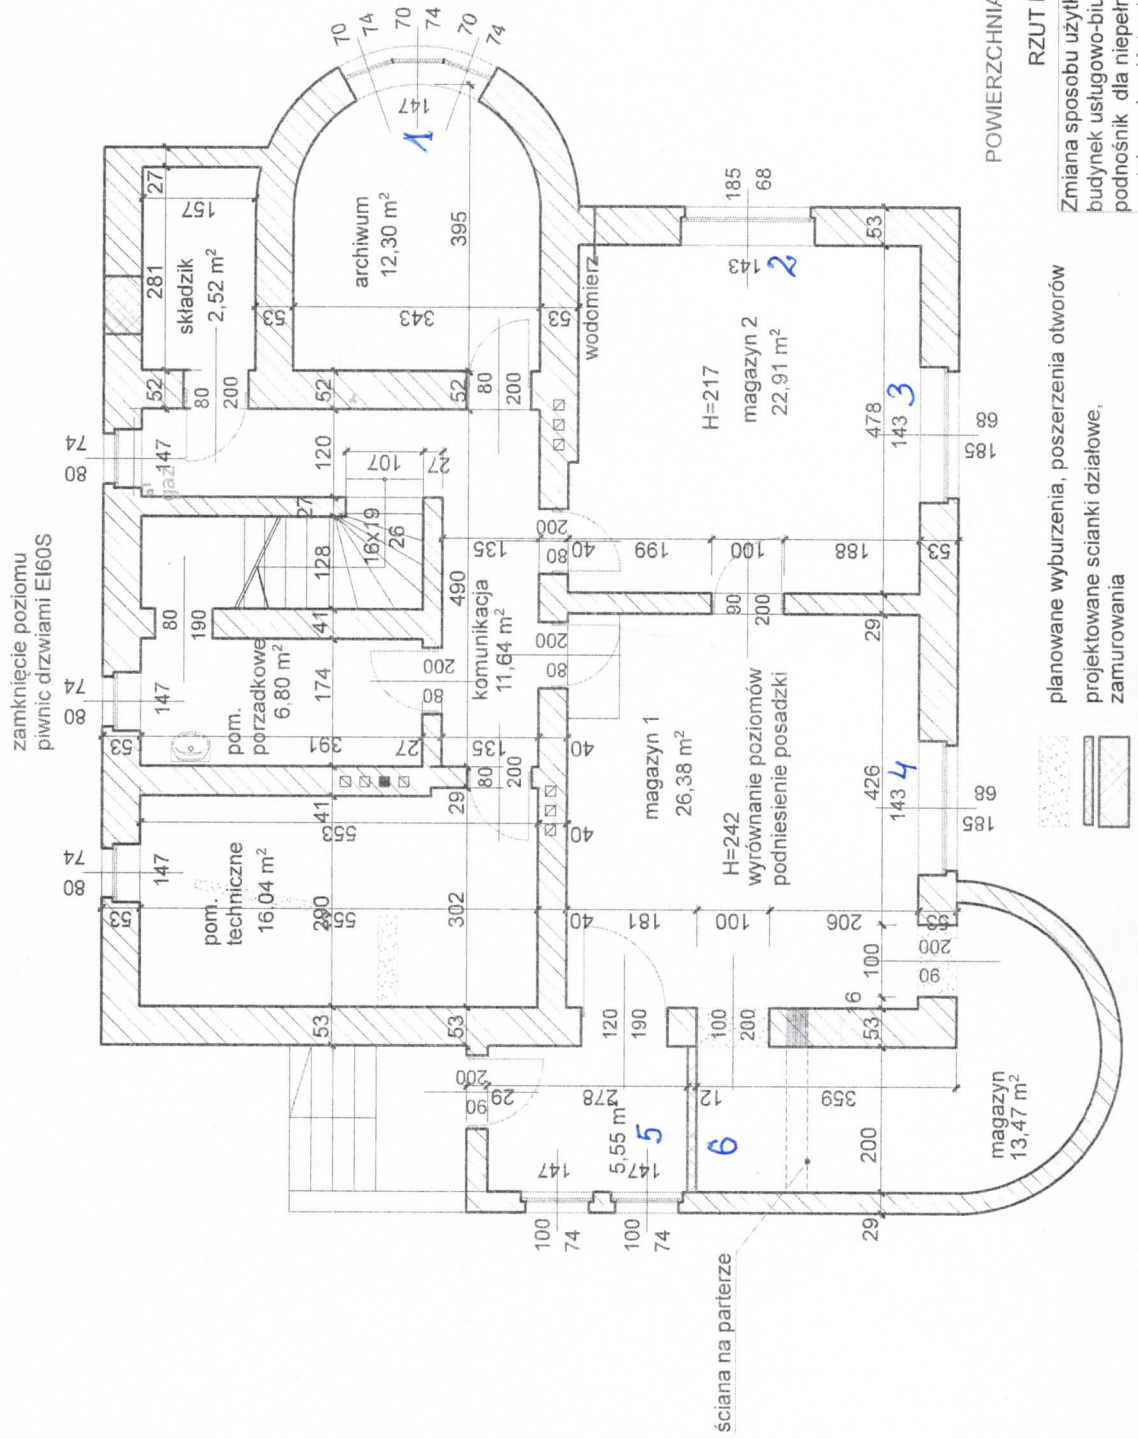

POWIERZCHNIA WEWNĘTRZNA PIWNIC - 143,50m²

RZUT PIWNIC - KONCEPCJA WSTĘPNA 1

Zmiana sposobu użytkowania budynku mieszkalnego na budynek usługowo-biurowy na potrzeby hospicjum, rozbudowa o podnośnik dla niepełnosprawnych, wydzielenie 4 miejsc postojowych. - Katowice ul. Piotrowicka 13